SIFully
pour votre bien-être

Demande d'installation Réseau d'eau potable et d'irrigation

Adresse exacte de l'installation

Rue, numéro :

Lieu-dit: Numéro de parcelle :

NPA, localité :

Adresse pour facturation :

Propriétaire ou gérance :

Adresse :

NPA, localité :

Installation

☐ Nouvelle
☐ Rénovation
☐ Extension

Nature de la construction : ☐ Habitation ☐ Irrigation Autre :

1. **L'installation sera établie selon les exigences des Services Industriels de Fully et sera conforme aux lois et prescriptions en vigueur, en particulier les directives de la SSIGE.**
2. **L'appareilleur est seul responsable de l'installation et de son fonctionnement.**
3. **La conduite privée projetée doit être tracée sur un plan de situation échelle 1:500 ou 1:1000. Ce plan sera annexé à la présente demande, en tout cas avant l'exécution des travaux**
4. **L'installateur s'engage à ne pas débuter les travaux avant d'avoir reçu en retour la présente formule, dûment complétée et approuvée par les Services Industriels de Fully.**
5. **L'installateur, agissant au nom et pour le compte du propriétaire ci-dessus et sur la base des tarifs et du règlement en vigueur dont il déclare avoir pris connaissance, demande le branchement au réseau.**
6. **La présente formule fait office de demande de raccordement, aux conditions fixées dans le règlement communal.** (http://www.fully.ch/fr/Espace-citoyen/Reglements-communaux/)

Coordonnées de l'installateur

Prénom, nom :

Adresse :

NPA, localité :

Tél. :

Courriel :

Personne de contact :

Timbre et signature

Lieu :

Date :

Remarques

Approbation *Date :* ..... *Signature/visa :* .....

A remplir par les SIF :

No Point de livraison : ..... No client : ..... Informatisé : ☐

Compteur no : ..... Tarif : ..... Releveur : ..... Facturation dès : .....

Rue de l'Eglise 46
Case postale 43
CH-1926 Fully

Téléphone : 027 747 11 70
Fax : 027 746 21 85
courriel : installations@admin.fully.ch

Internet : www.fully.ch

Nombre	Nomenclature détaillée des appareils à installer	m^3/h ou unité

Schéma de raccordement de l'installation

Diamètre de la prise : ☐ Calibre du compteur : ☐ Avec vidange ☐

Observation : ☐

Annexe : ☐

Lieu et date : ☐

Signature de l'installateur : ..... Signature de l'abonné : .....

Schéma de raccordement pour habitation

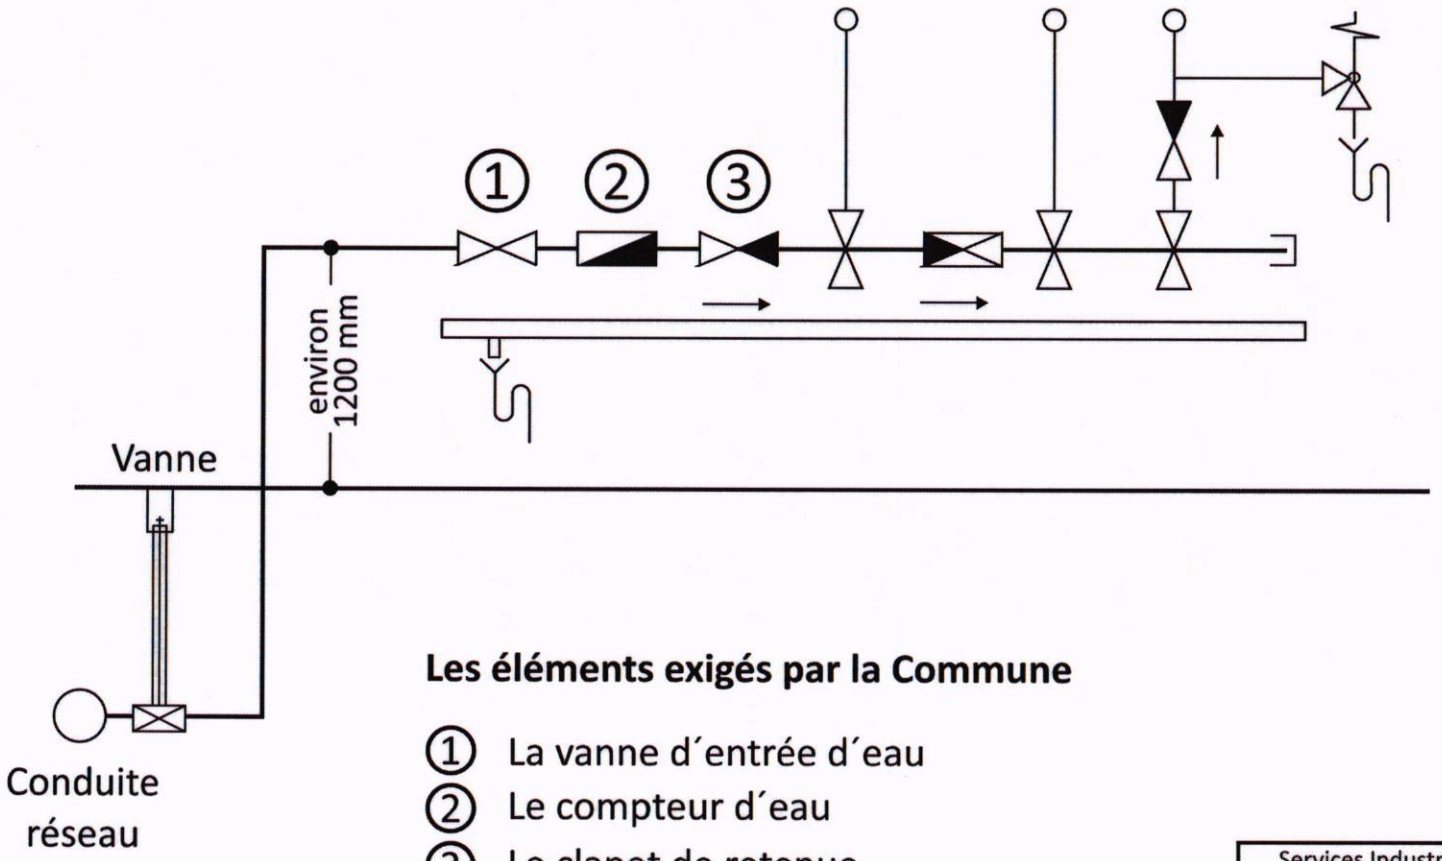

Les éléments exigés par la Commune

① La vanne d´entrée d´eau
② Le compteur d´eau
③ Le clapet de retenue

Services Industriels Commune de Fully	08.03.2024 / FB
Schéma	
raccord. habitation	