



Canton du Valais
COMMUNE DE DORENAZ

Plan d'affectation des zones

Alesse, Champex, La Giette

3/3

échelle 1:2'000

Selon demande du SAIC

Le Président

Le Secrétaire

Homologué par le Conseil d'Etat en séance du

Date	Projeté	Dessiné	Contrôlé	Auteur du projet :
04.06.2018	AFD	DE	AFD	
21.12.2018	AFD	DE	AFD	
25.05.2021	AFD	DE	AFD	
01.06.2022	AFD	DE/RC	AFD	
01.02.2023	AFD/RC	RC	AFD	
...	...	...	...	


Source : Office fédéral de topographie
Reproduction autorisée par le CC-BY - canton du Valais

bisa Av. du Rothorn 10
3960 Sierr
+41 27 451 75 75
info@bisa.ch

aménagement du territoire

Document n° 2c/3

Alesse, Champex, La Giette

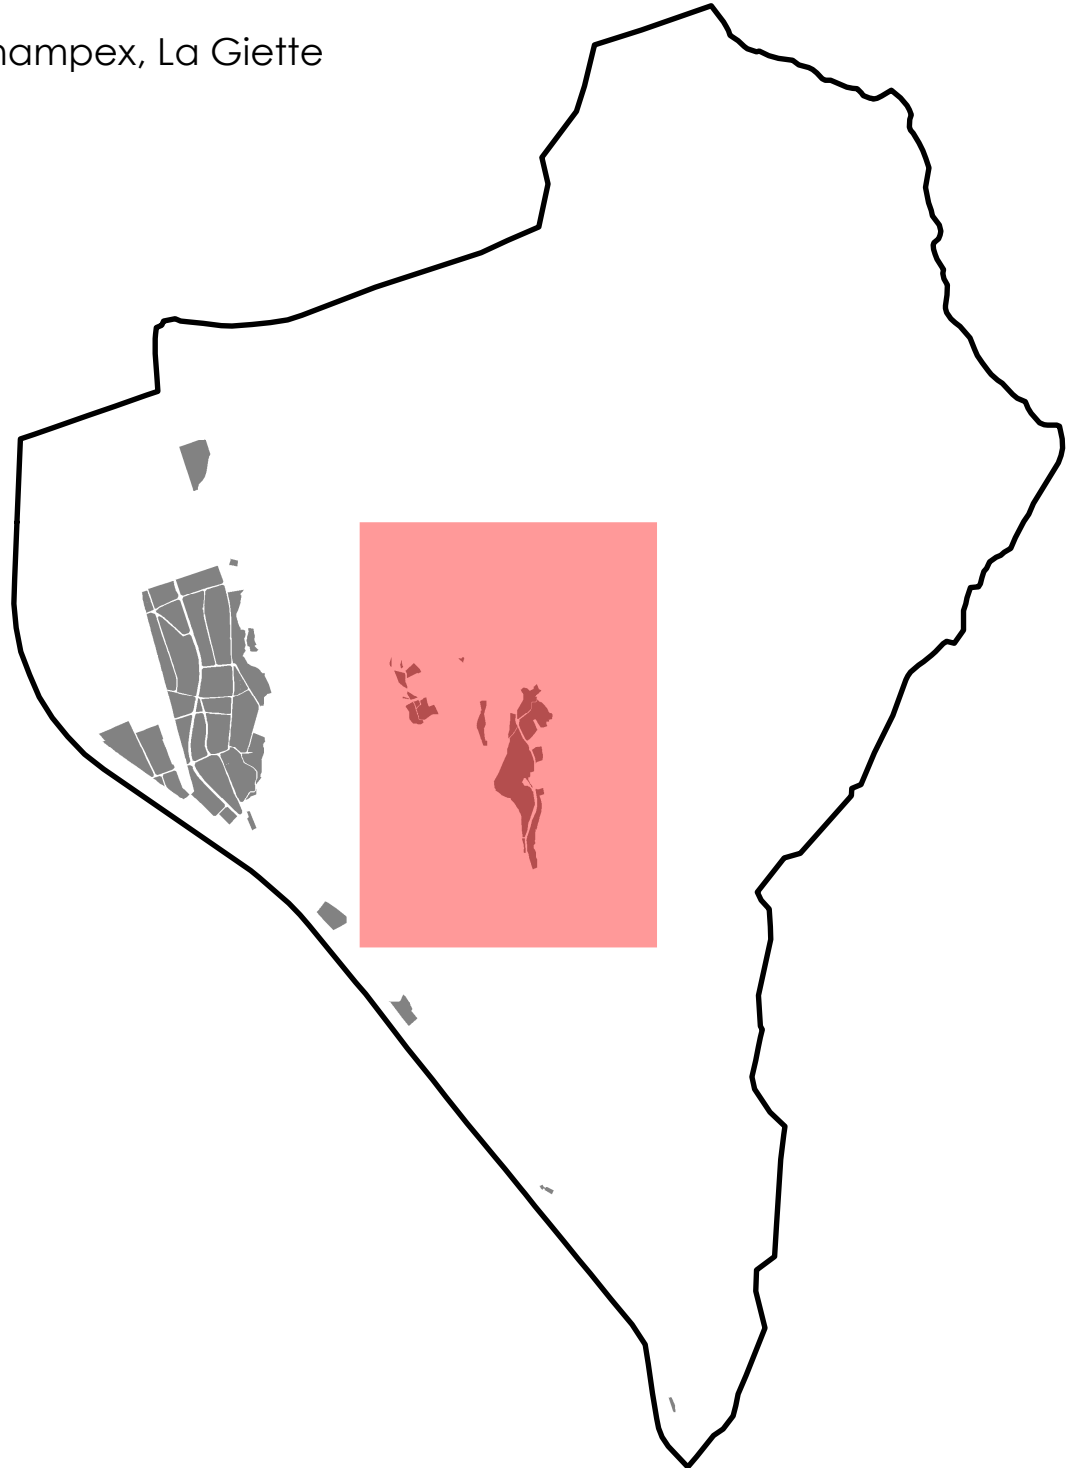

Légende

Affectation du sol

Zones dont l'homologation est reportée ultérieurement en raison d'un conflit avec les zones danger géologique à homologuer

Zones à bâtir

- zone village VV
- zone habitat de montagne HM
- zone de constructions et d'installations publiques ZCIP A
- zone de constructions et d'installations publiques ZCIP B

Autres zones

- zone d'affectation différée
- zone de transport
- zones à aménager

Zones agricoles

- zone agricole de montagne
- zone agricole protégée

Zones de protection

- zone de protection de la nature d'importance nationale
- zone de protection du paysage d'importance nationale

A titre indicatif

Zones de danger hydrologique

- danger élevé
- danger moyen
- danger faible
- danger résiduel

Zones de danger d'avalanches

- danger élevé
- danger moyen
- danger faible

Zones de danger de chute blocs / pierres

- danger élevé
- danger moyen
- danger faible

Zones de protection des eaux souterraines

- zone S2, approuvée
- zone S3, approuvée
- secteur A0 approuvé

Constataction de la nature forestière

- délimitation forestière définitive
- aire forestière
- cordon boisé

Espaces réservés aux eaux superficielles (ERE)

- [approuvés le 24.10.2018]
- Cours d'eau et plans d'eau
- Zone inculée

