


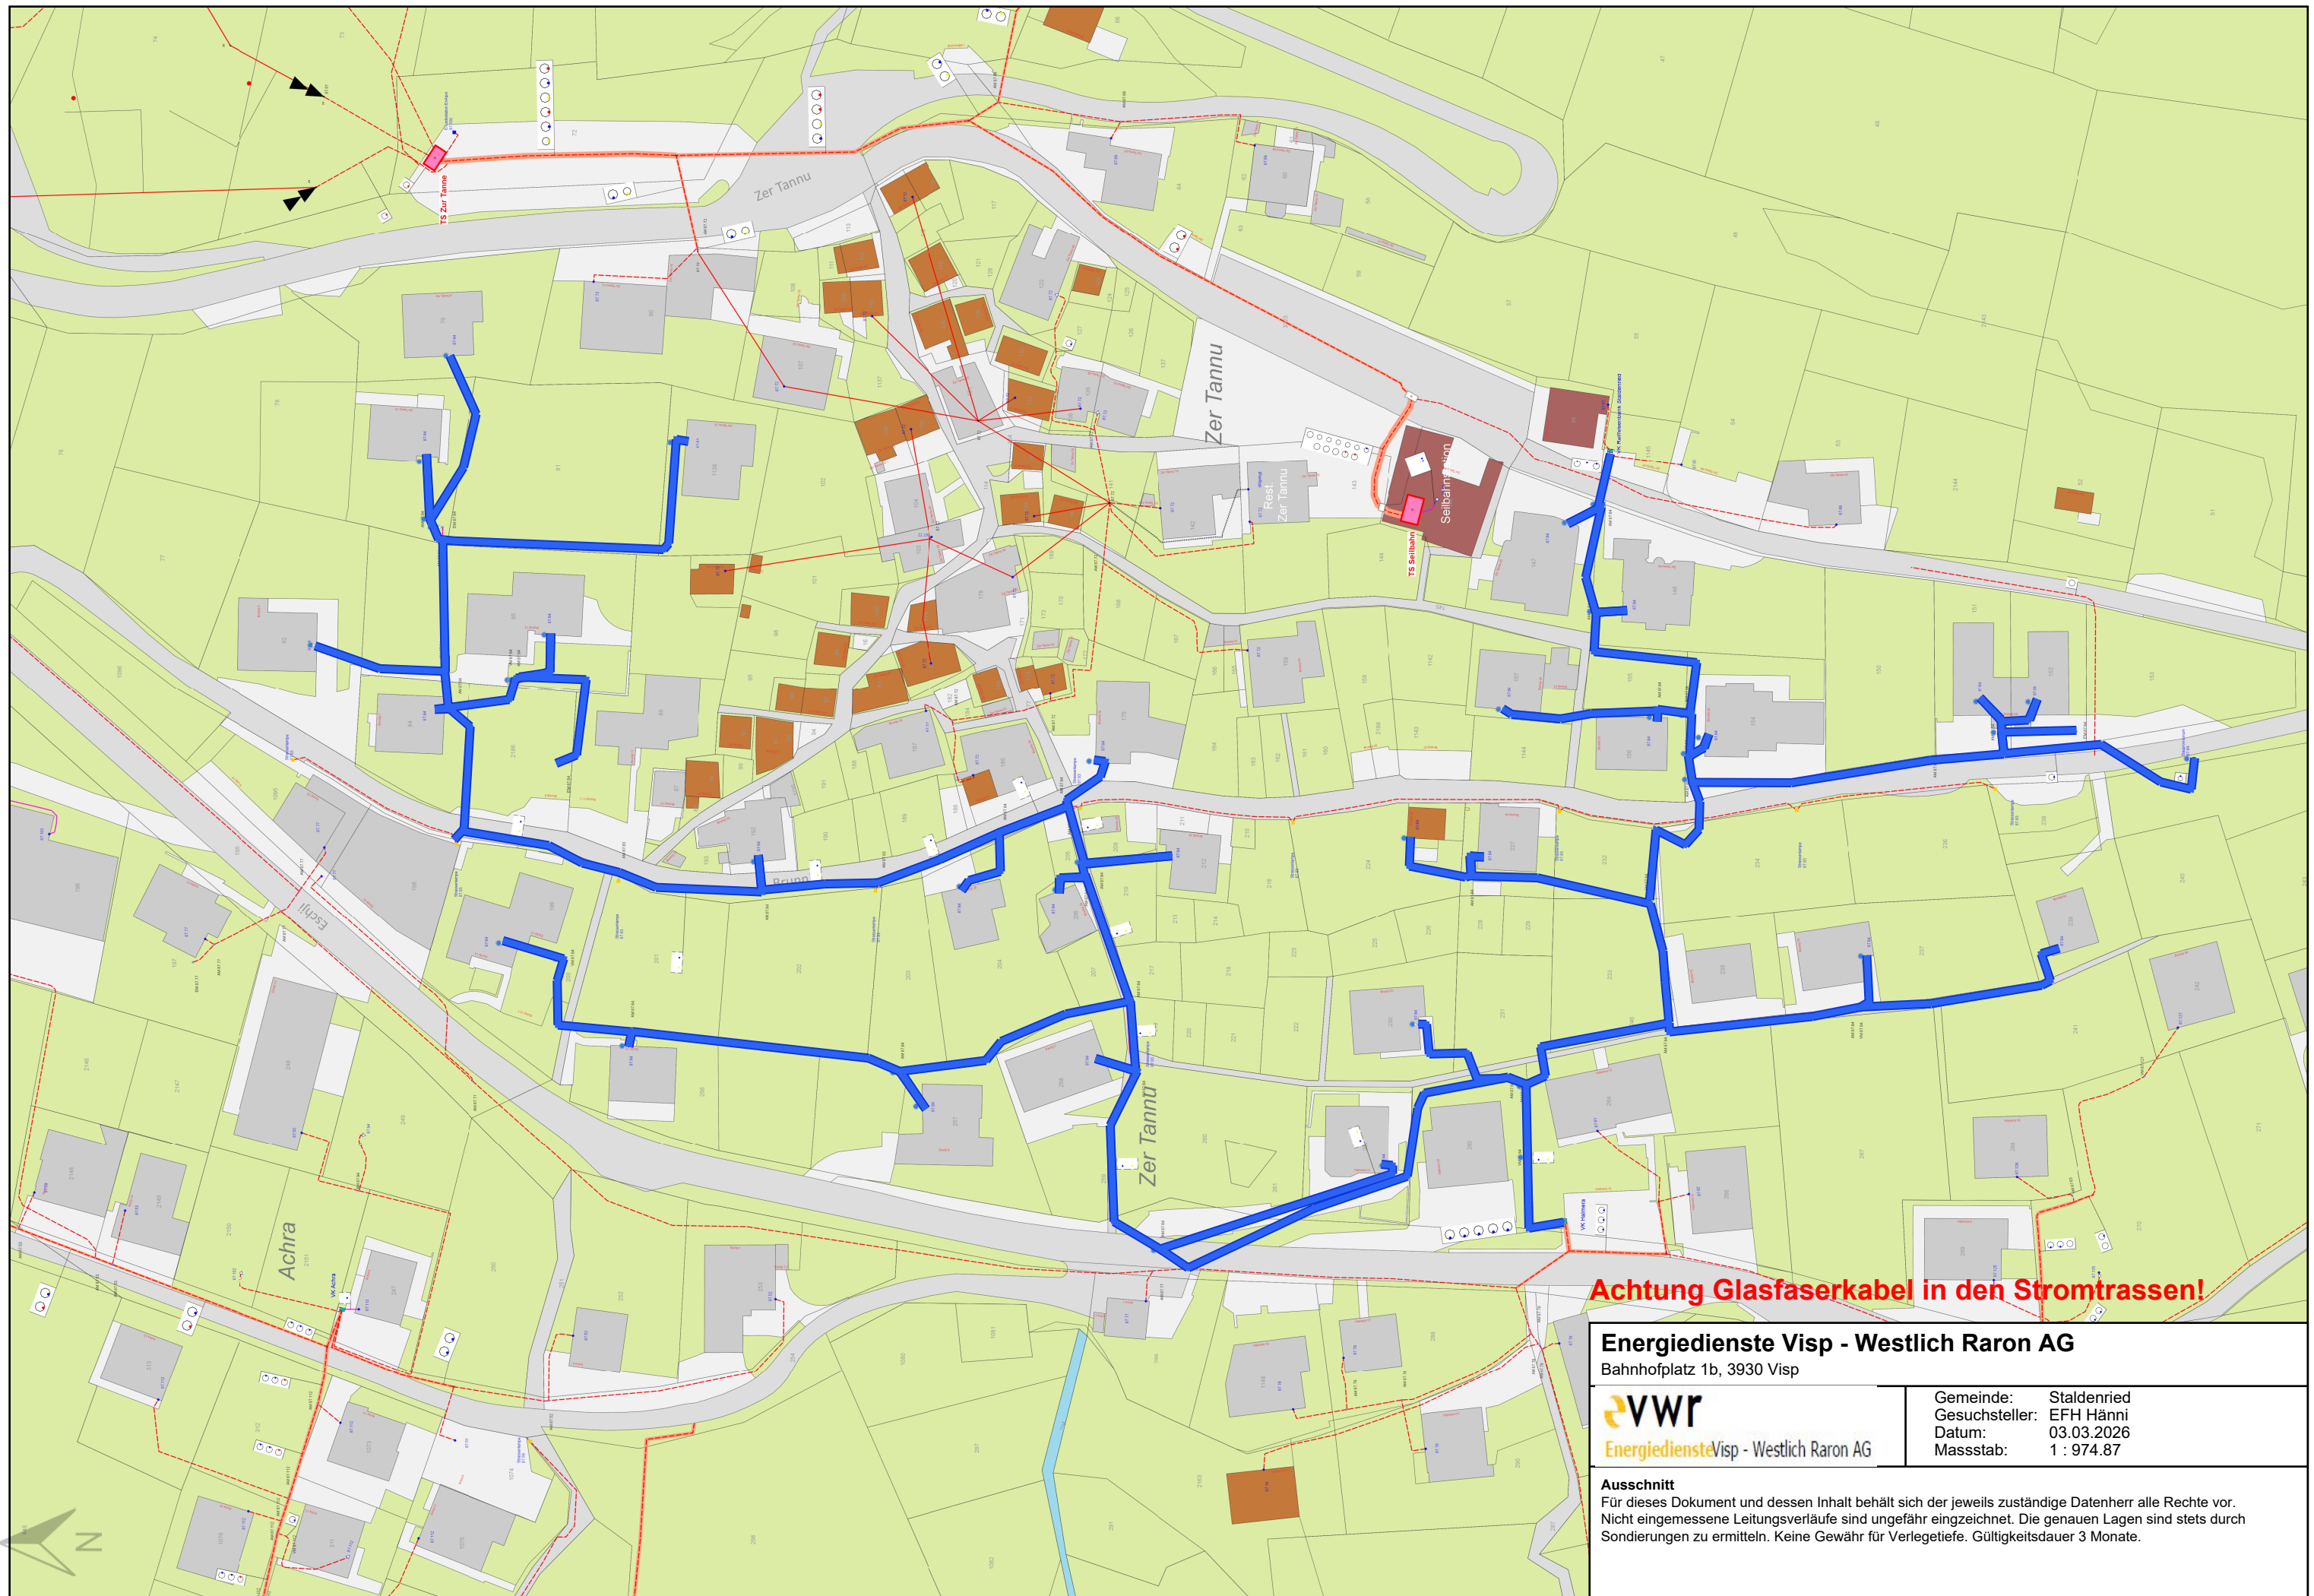

Achtung Glasfaserkabel in den Stromtrassen!

Energiedienste Visp - Westlich Raron AG Bahnhofplatz 1b, 3930 Visp	
 Energiedienste Visp - Westlich Raron AG	Gemeinde: Staldenried Gesuchsteller: EFH Hänni Datum: 03.03.2026 Massstab: 1 : 974.87
Ausschnitt Für dieses Dokument und dessen Inhalt behält sich der jeweils zuständige Datenherr alle Rechte vor. Nicht eingemessene Leitungsverläufe sind ungefähr eingezeichnet. Die genauen Lagen sind stets durch Sondierungen zu ermitteln. Keine Gewähr für Verlegetiefe. Gültigkeitsdauer 3 Monate.	